

**COMUNE DI PEDAVENA
PROVINCIA DI BELLUNO**

PRG

COPIA

VARIANTI '83

**INDIVIDUAZIONE DEI PERIMETRI DELLE
SOTTOZONE "A" E CLASSIFICAZIONE DEGLI
EDIFICI**

TAVOLA N.4c


SCALA 1:1000

FACEN

Copia fotostatica conforme all'originale
composta di N. fogli

Pedavena, il 21.5.84

IL SEGR. COM.

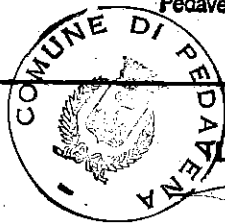


IL PROGETTISTA



IL SEGRETARIO

F. TO IL SINDACO

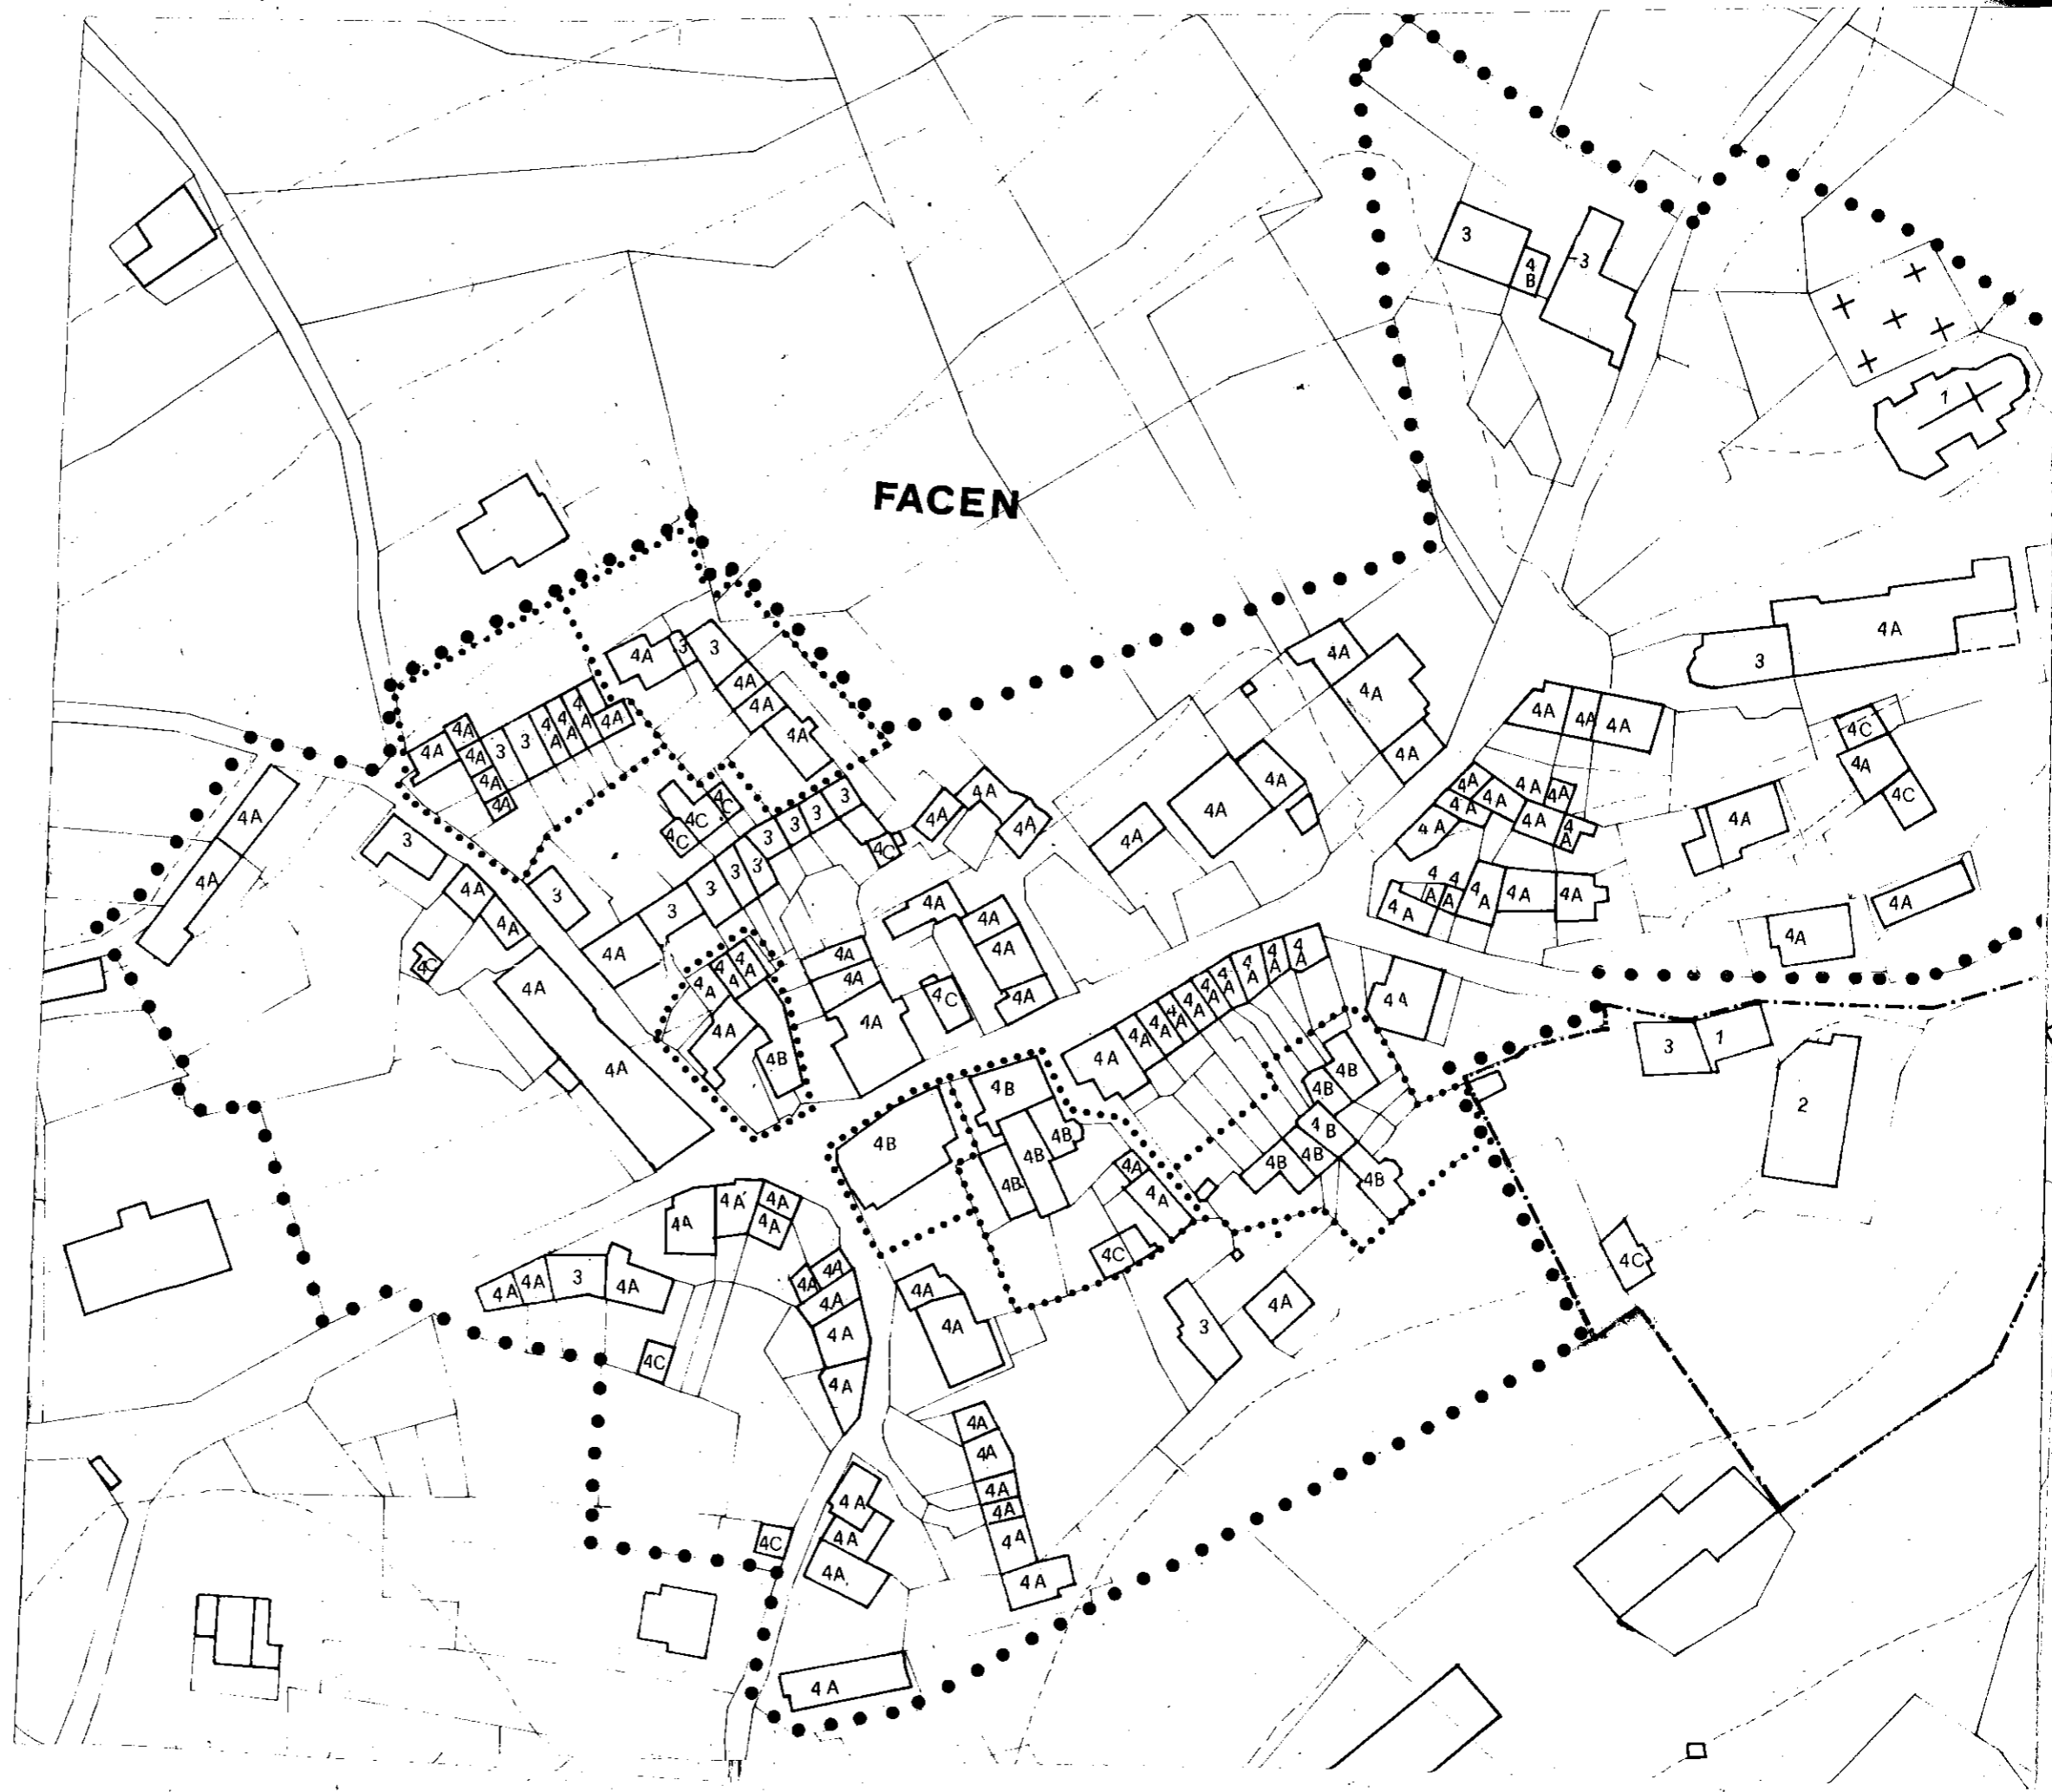

FACEN

4A
4B
4C
3
1
2
7