

**COMUNE DI PEDAVENA  
PROVINCIA DI BELLUNO**

**PRG**

**VARIANTI '83**

**INDIVIDUAZIONE DEI PERIMETRI DELLE  
SOTTOZONE "A" E CLASSIFICAZIONE DEGLI  
EDIFICI**

**TAVOLA N.6a**

**SCALA 1:1000**


**TRAVAGOLA TEVEN COL**

1983


IL PROGETTISTA

IL SEGRETARIO


IL SINDACO

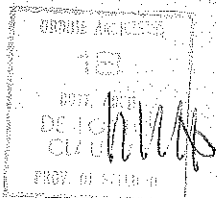

# TEVEN

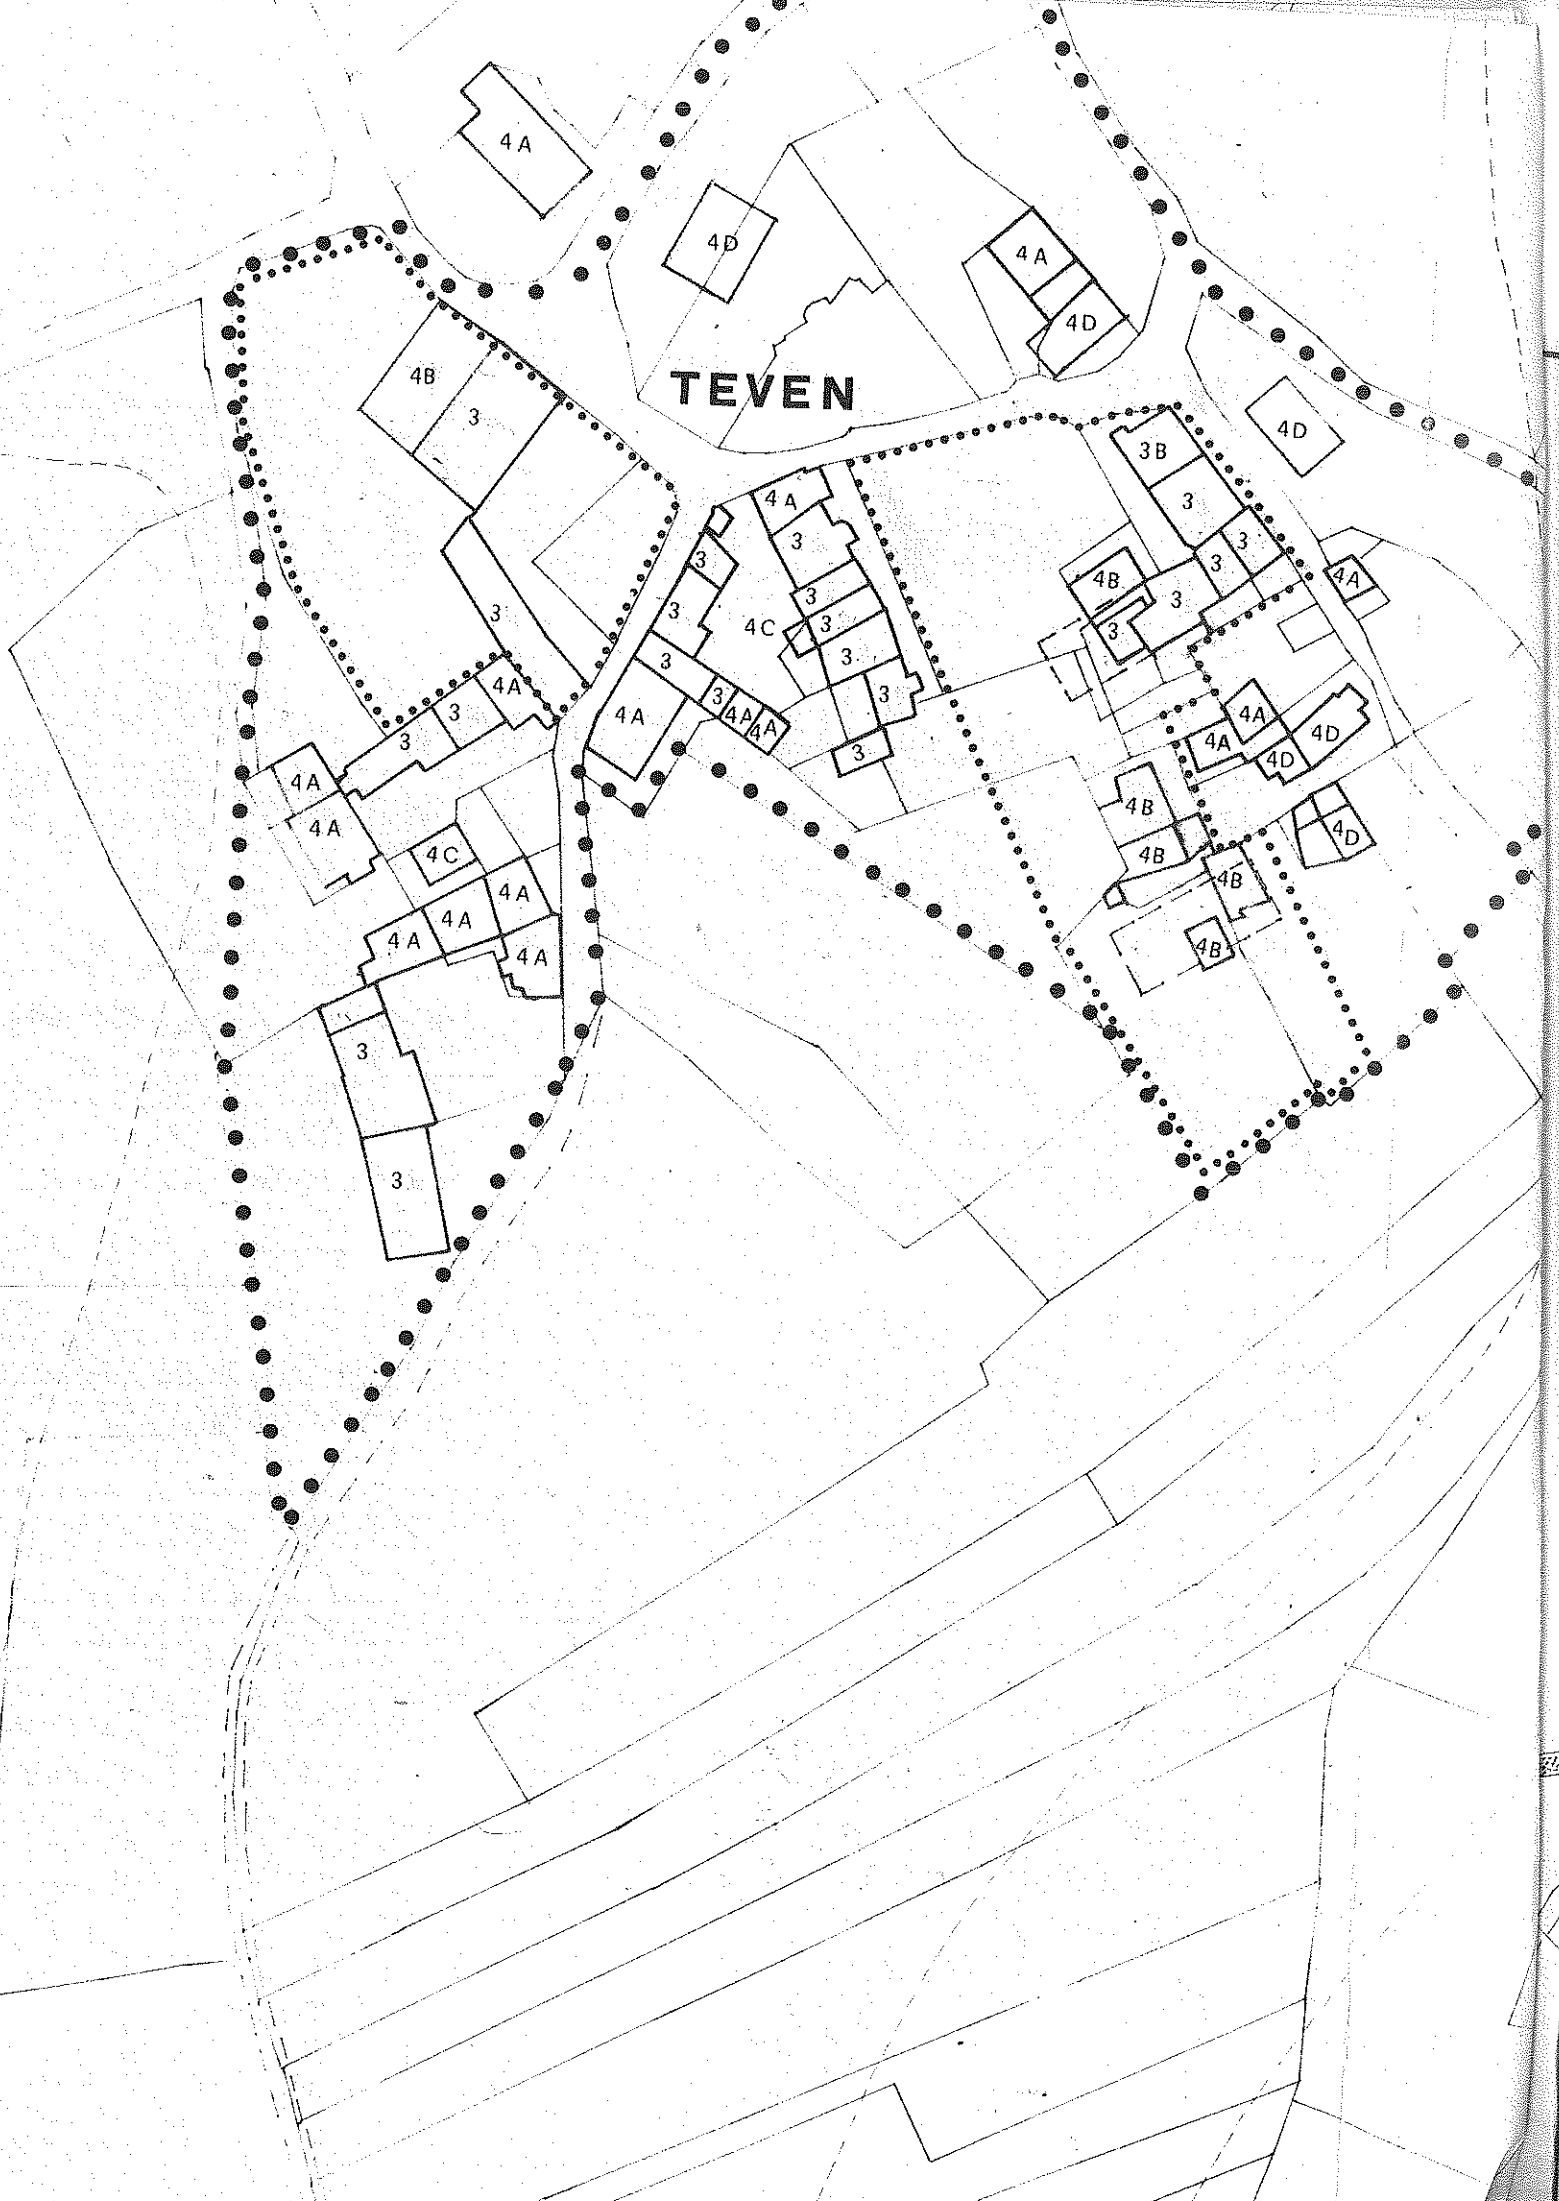

AGOLA

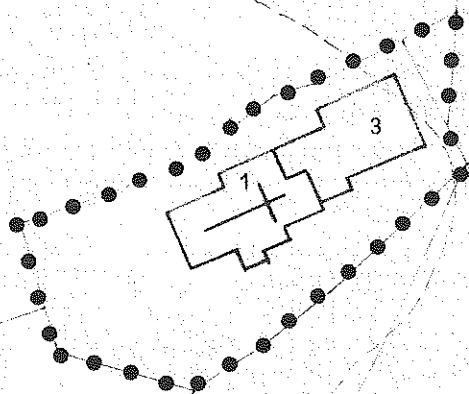

20

